
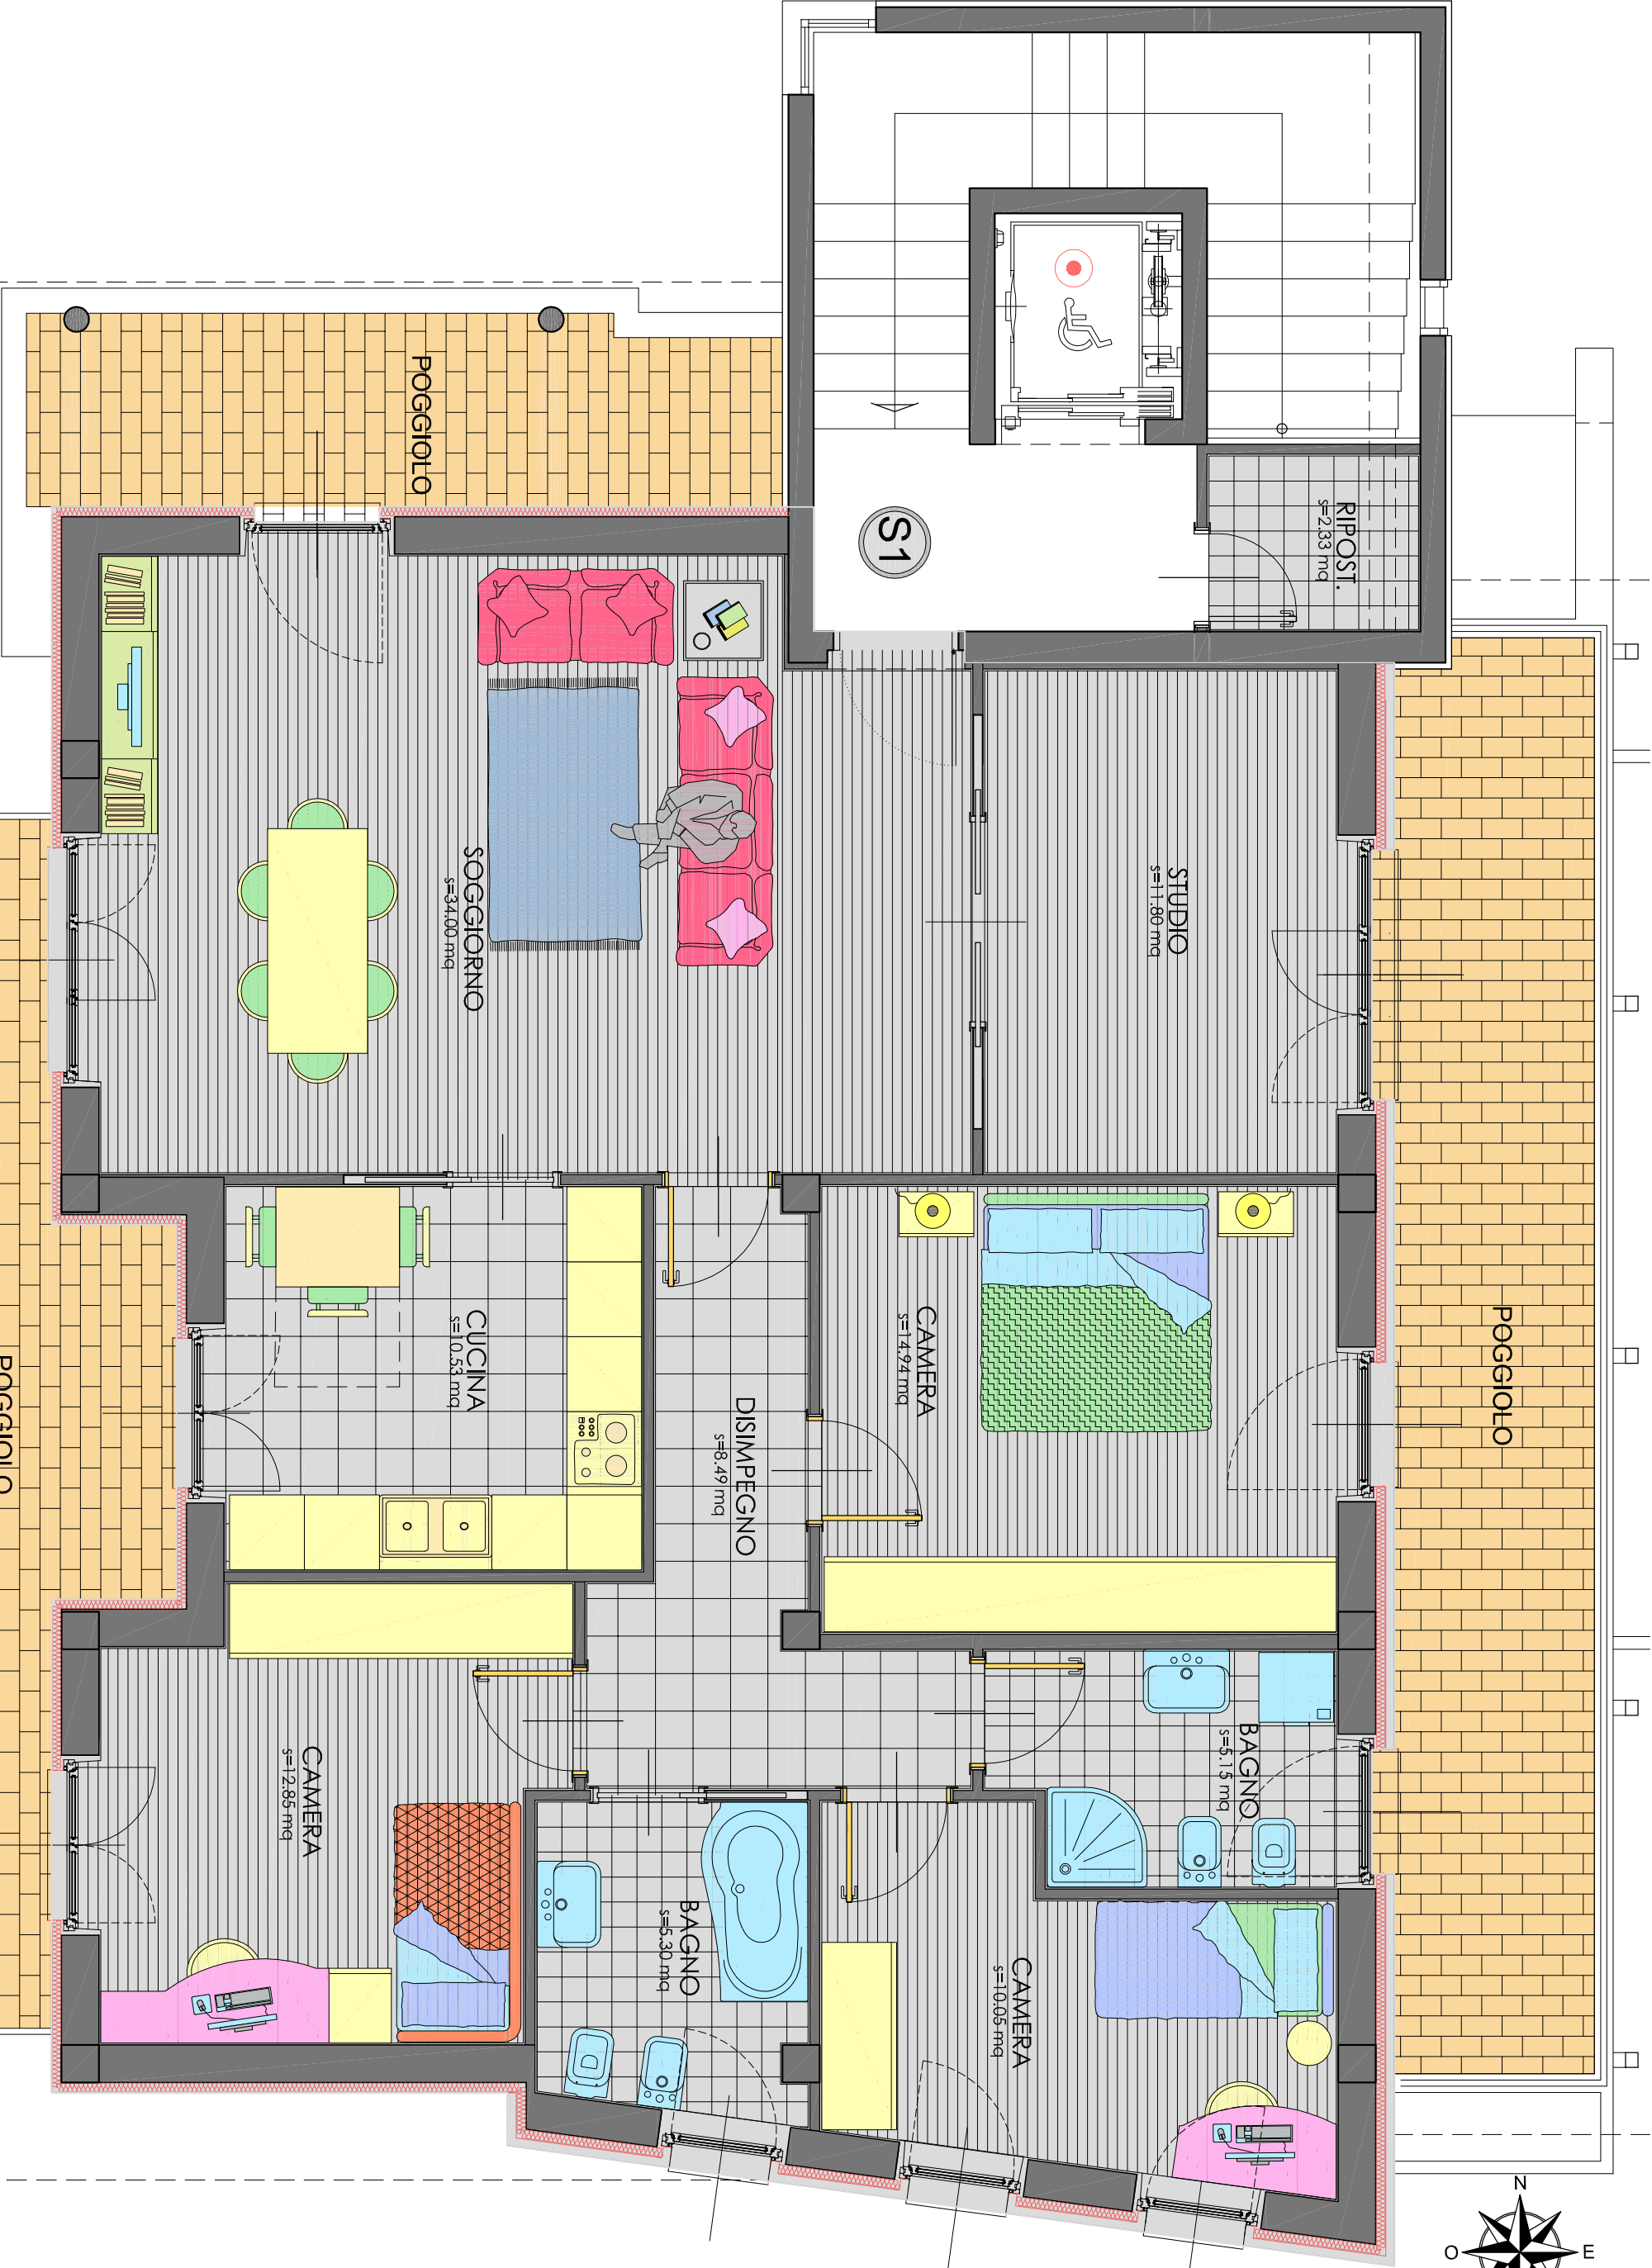


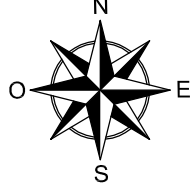

RESIDENZA LE COLLINE LOCALITA' EL NOGARE' - MEANO
LOTTO 1 - PIANTA PIANO SECONDO
APPARTAMENTO "S1" - scala 1:50