



Planimetria (*) dell'immobile situato nel Comune di TRENTO Via LOC. CAMPAGNA N.
allegata alla dichiarazione presentata all'Ufficio catasto di TRENTO Ufficio tavolare di TRENTO
C.C. GARDOLLO F.M. 6 P.Ed. 1752 Sub. 8 P.T. 757 P.M. 8

Rilievo (*) in conformit  allo stato reale
Compilato dal ingegnere GIULIANO BALDESSARI
Iscritto all'Albo ingegneri della Prov. di TRENTO
Data 09-07-2003 Timbro e firma

SPAZIO RISERVATO ALL'UFFICIO CATASTO
Subalterni controllati in data
III Tecnico Catastale
Mod. 97 n. P.C. imp. Cat. Cl.


ESTRATTO MAPPA

SCALA 1 : 1440

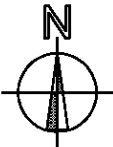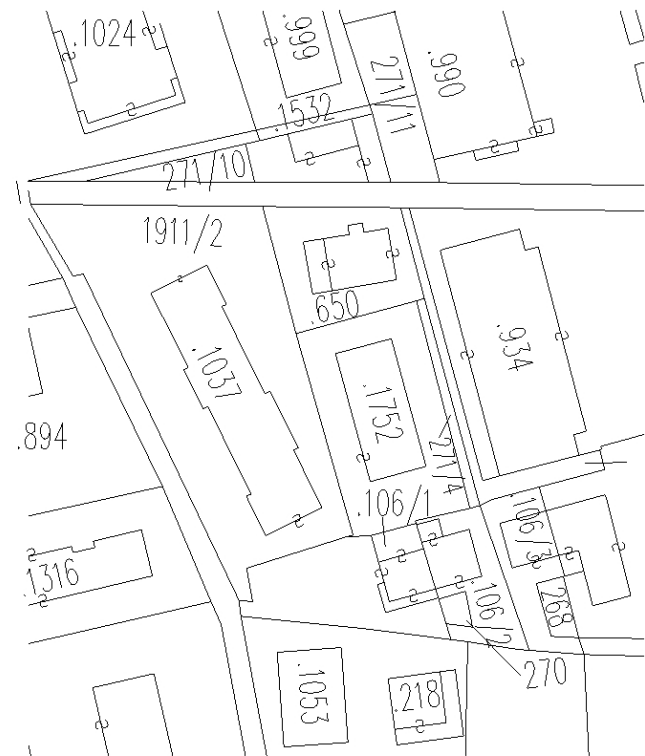

PLANIMETRIA PIANO TERRA

SCALA 1 : 500

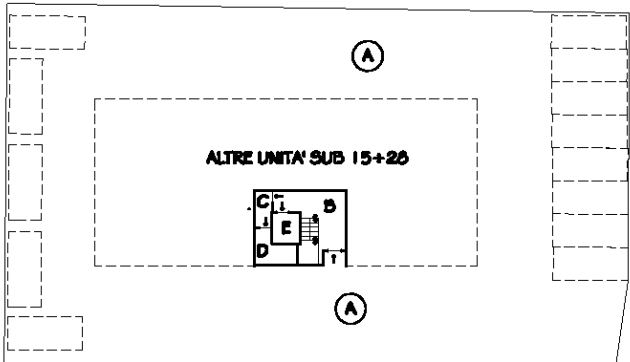


PIANTA PIANO SECONDO (h=260)

SCALA 1 : 200


LEGENDA

- (A) BENE COMUNE NON CENSIBILE
AI SUB DA 1 A 41: CORTILE COMUNE S = 546 mq
- (B) BENE COMUNE NON CENSIBILE
AI SUB DA 1 A 14: INGRESSO E VANO SCALA
- (C) BENE COMUNE NON CENSIBILE
AI SUB DA 1 A 14: LOCALE CONTATORI
- (D) BENE COMUNE NON CENSIBILE
AI SUB DA 1 A 14: SALA MACCHINE ASCENSORE
- (E) BENE COMUNE NON CENSIBILE
AI SUB DA 1 A 14: ASCENSORE

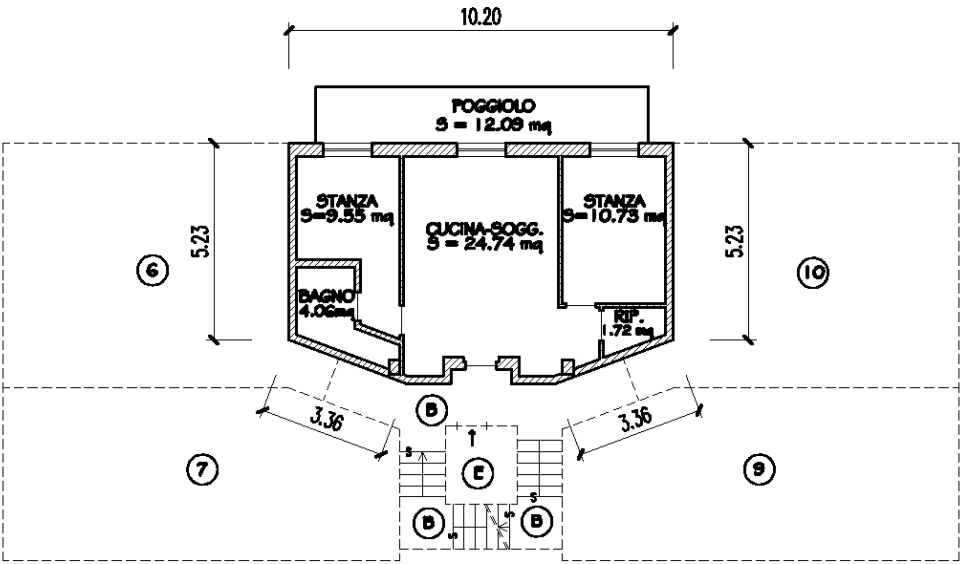

(*) Indicare le principali misure esterne

orientamento

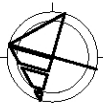

SCALA 1: 200