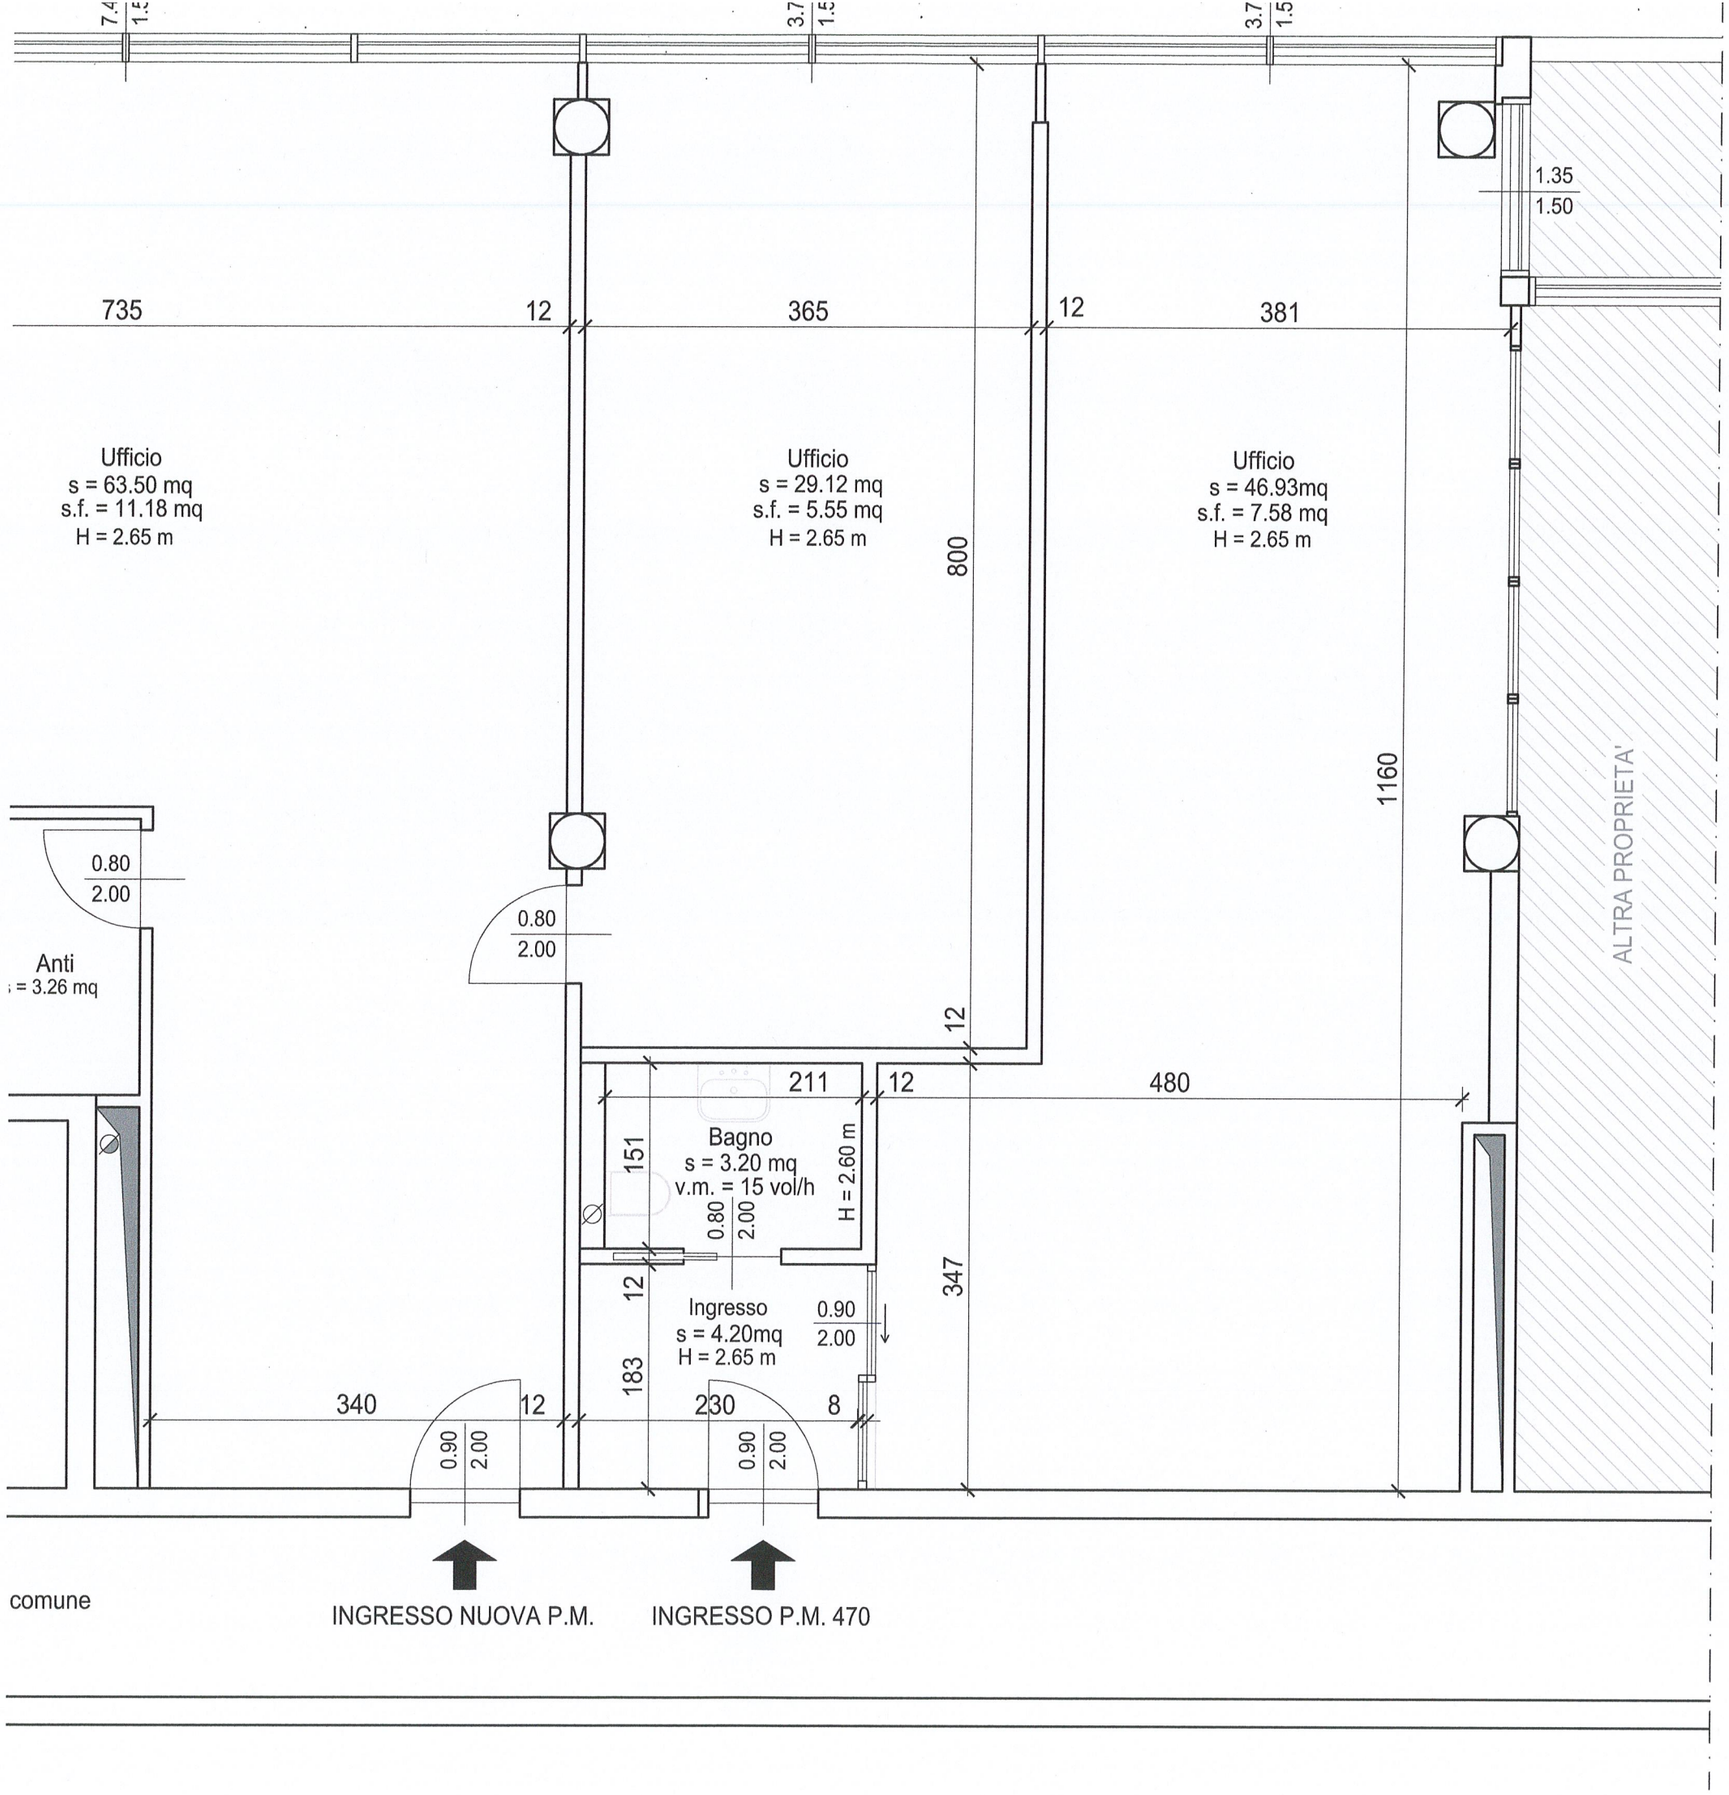
735
12
365
12
381
1.35
1.50
Ufficio
s = 63.50 mq
s.f. = 11.18 mq
H = 2.65 m
Ufficio
s = 29.12 mq
s.f. = 5.55 mq
H = 2.65 m
Ufficio
s = 46.93mq
s.f. = 7.58 mq
H = 2.65 m
800
1160
ALTRA PROPRIETA'
0.80
2.00
Anti
= 3.26 mq
0.80
2.00
12
211
12
480
Bagno
s = 3.20 mq
v.m. = 15 vol/h
151
H = 2.60 m
0.80
2.00
347
12
Ingresso
s = 4.20mq
H = 2.65 m
0.90
2.00
183
340
12
230
8
0.90
2.00
0.90
2.00
comune
INGRESSO NUOVA P.M.
INGRESSO P.M. 470