


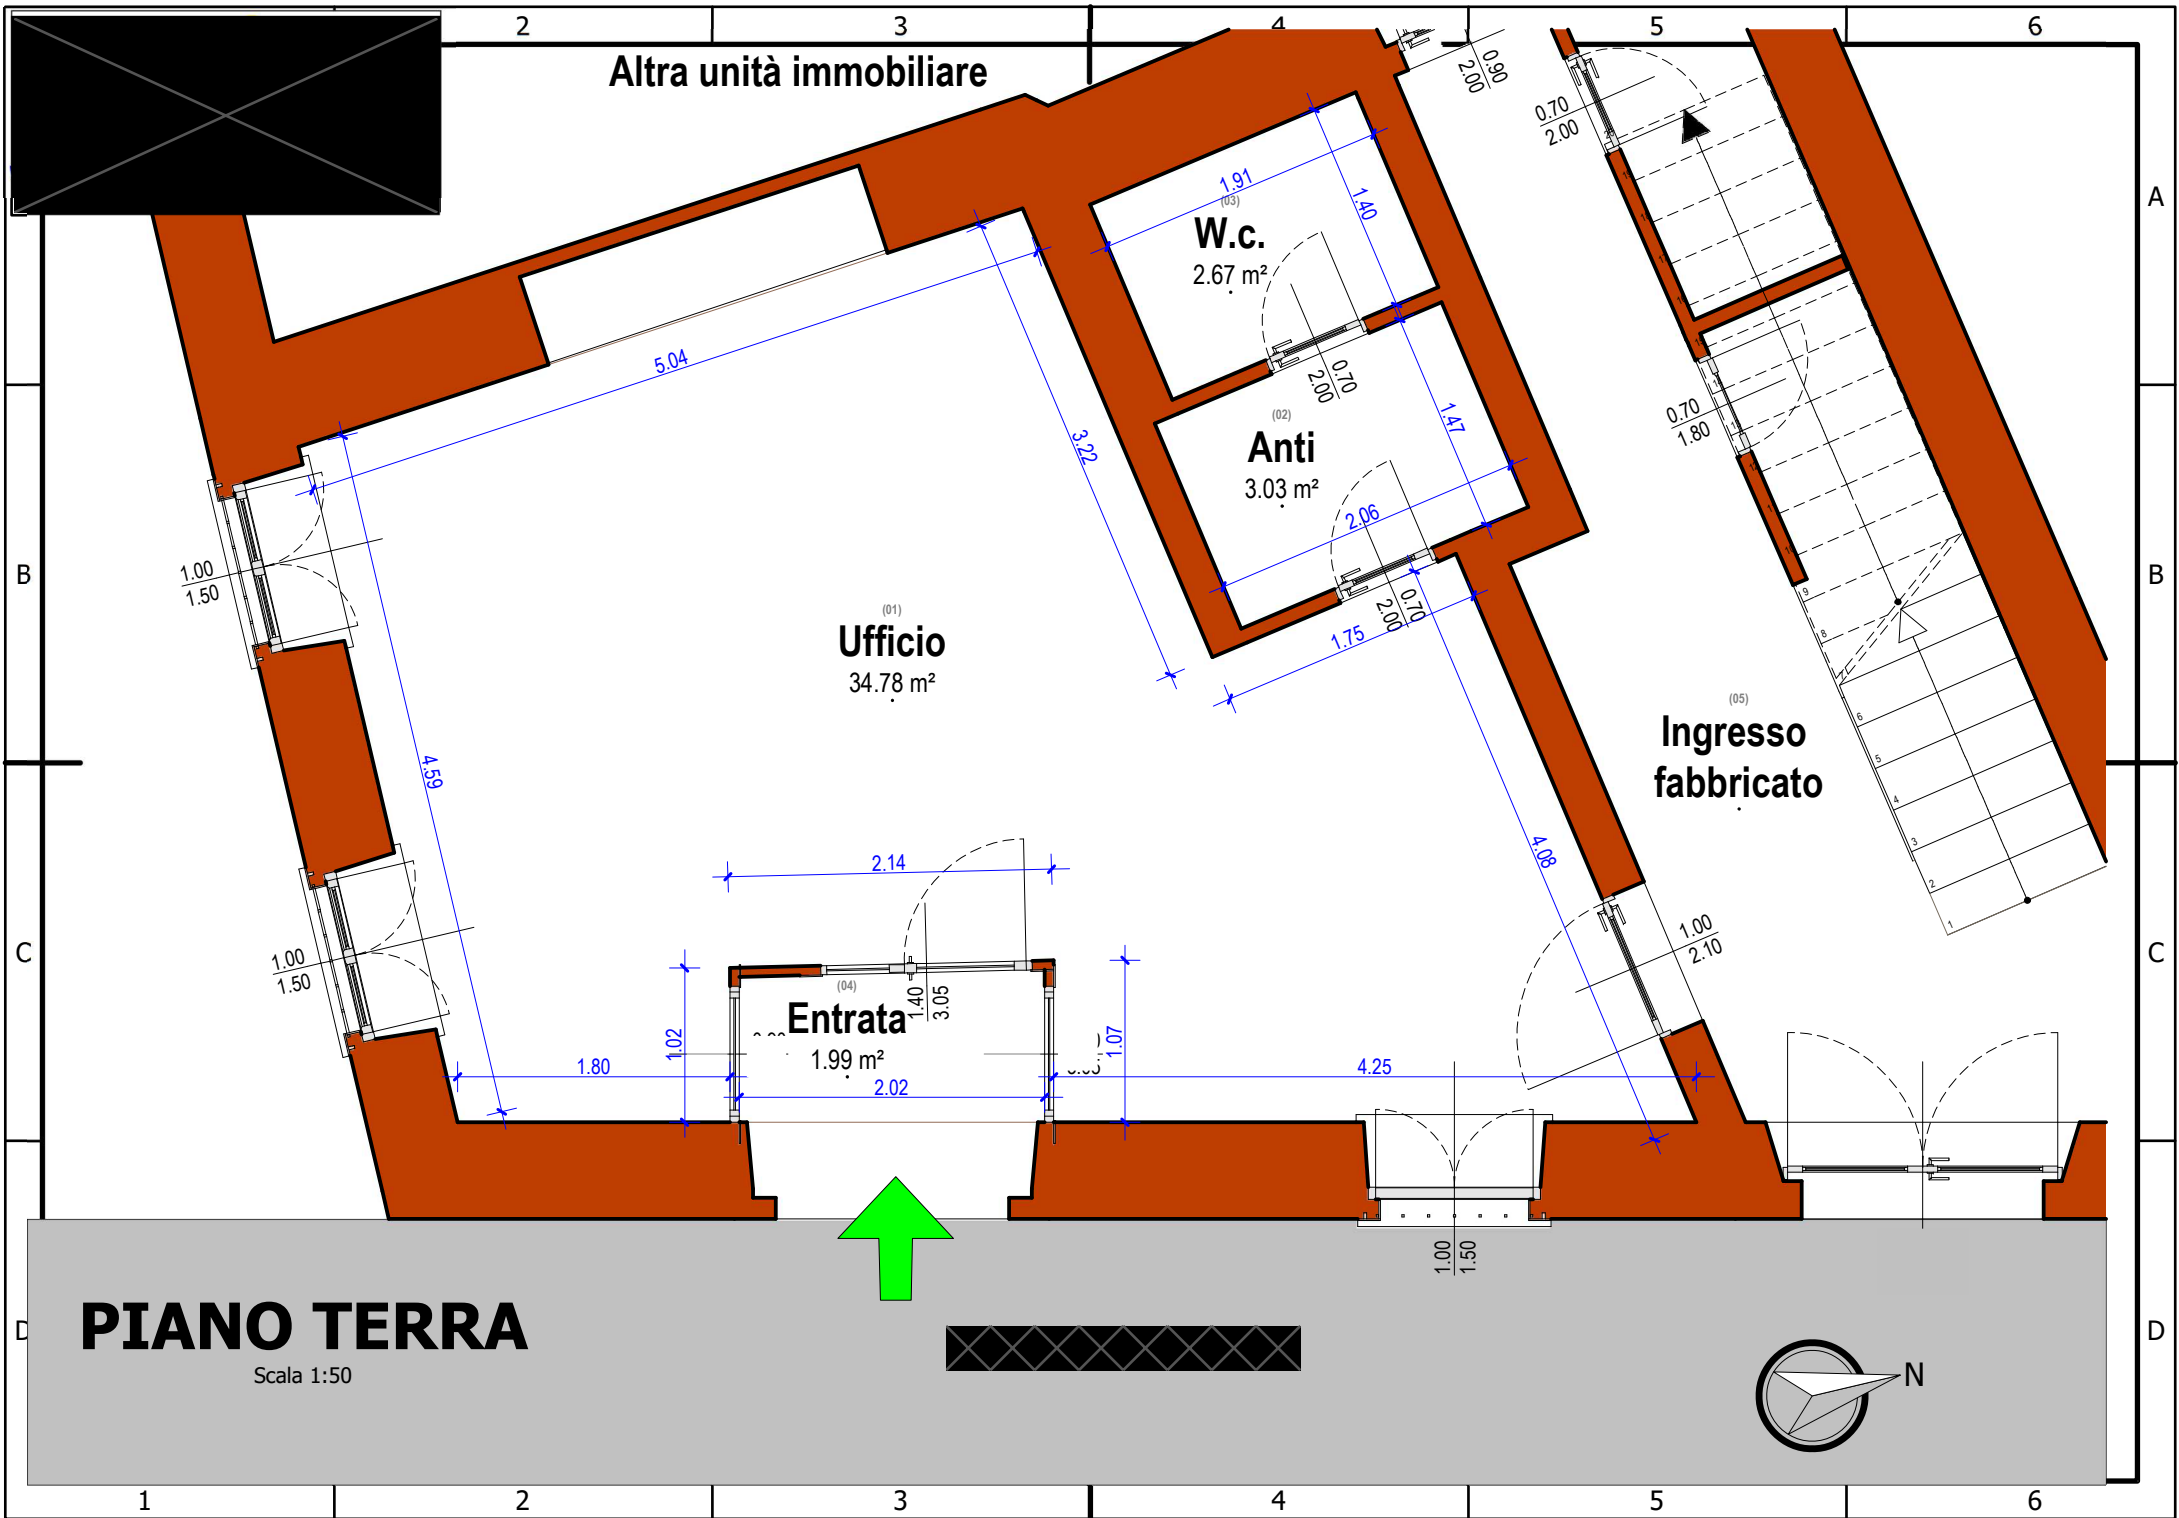

Altra unità immobiliare

W.c.

Anti

Ufficio

Ingresso fabbricato

Entrata

PIANO TERRA

Scala 1:50

