

COMUNE DI TRENTO

PROVINCIA AUTONOMA DI TRENTO


DENUNCIA INIZIO ATTIVITA'
SISTEMAZIONE INTERNA
DELLA P.M. 10 (P.T. 4904)
P.ED. 4652/1 C.C. TRENTO

proprietari: signor TULLIO FRONZA
 signora SERENA ZANETEL

tecnico: WALTER QUARESIMA architetto

OFFICINA DEGLI ARCHITETTI
 DELLA PROV. DI TRENTO
Walter Quaresima
 DALL'ARCH. VIA TOR GUARECIMA
 38018 BASSANO DEL GRAPPO (TN)

data: marzo 2003

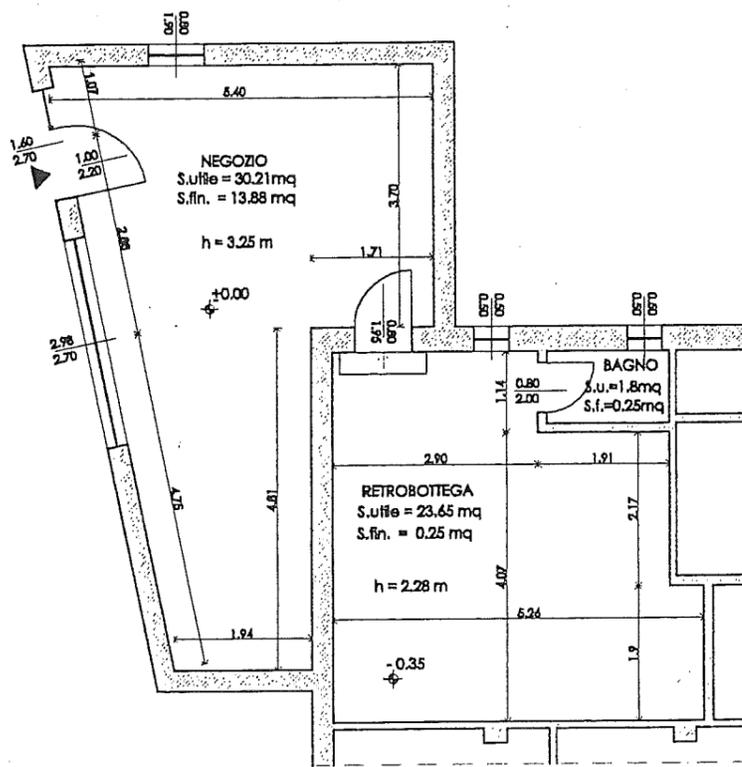


RILIEVO - Pianta

Scala 1:100



ESTRATTO MAPPA


Scala 1:1000

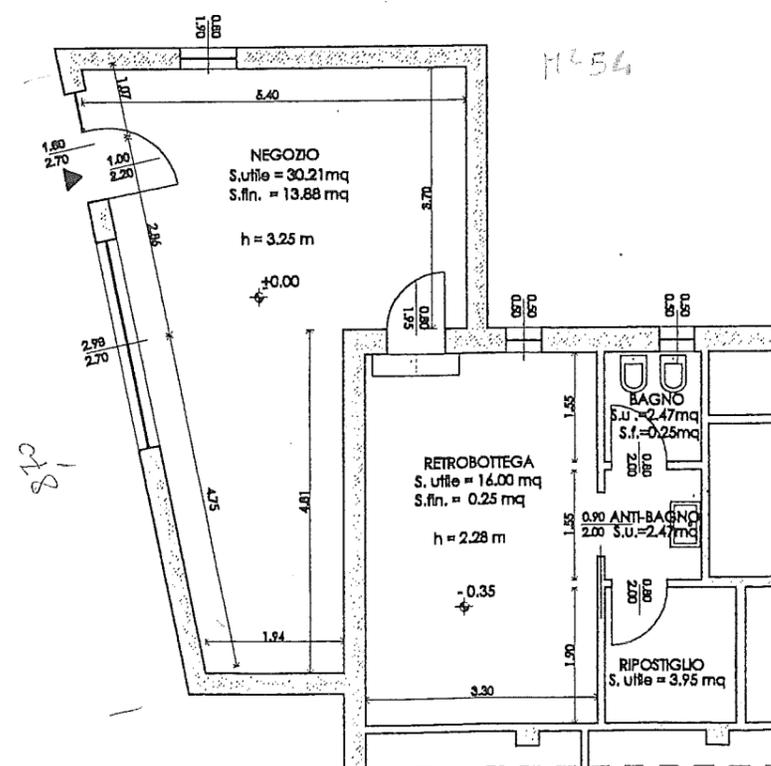

PROGETTO - Pianta

Scala 1:100

Tullio Fronza
Serena Zanetel

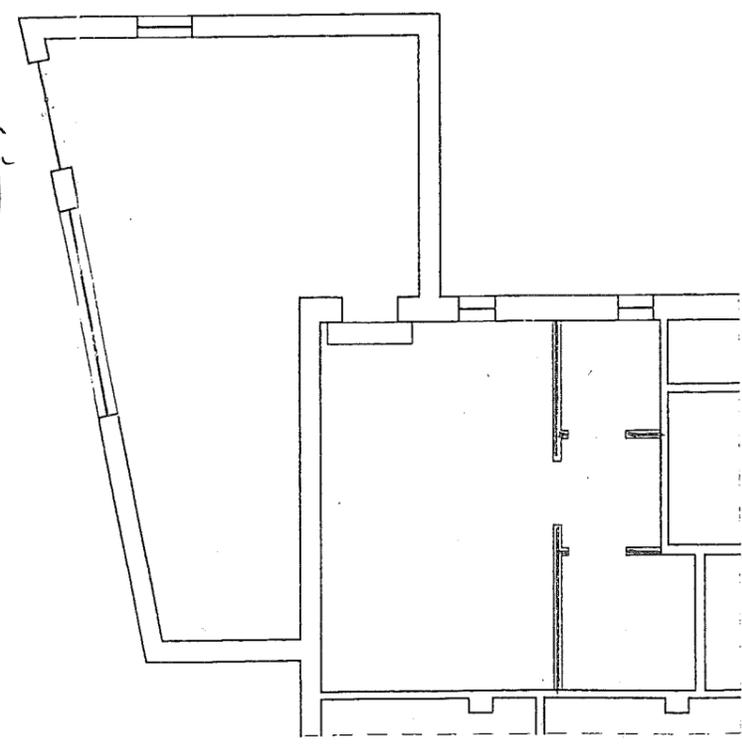

CONFRONTO - Pianta

Scala 1:100



RELAZIONE TECNICA

Il negozio oggetto di manutenzione straordinaria si trova in via dei Solteri n°49/1 e corrisponde alla P.M. 10 della p.ed. 4652/1 C.C. Trento.

Le opere necessarie riguardano il rammodernamento dei servizi igienici, la realizzazione di alcune pavimentazioni e la sistemazione dei serramenti.

Il servizio igienico attuale sarà demolito nell'entità muraria, sarà ricostruito e saranno sostituiti i sanitari con nuova collocazione come rappresentato nelle piante a fianco. L'intervento previsto rispetta l'assetto statico esistente.

Pavimentazioni e rivestimenti del bagno e del magazzino adiacente saranno realizzati con materiali e dimensioni conformi alle normative vigenti.

I serramenti interni saranno rinnovati. I serramenti esterni saranno dotati di vetro antifondamento. Qualora non fosse possibile verranno sostituiti con serramenti adeguati, identici a quelli esistenti nella forma e nel disegno.