

REGIONE AUTONOMA TRENINO-ALTO ADIGE
(D.P.R. 31 luglio 1978, n. 569)

NUOVO CATASTO EDILIZIO URBANO
(R. Decreto Legge 13 aprile 1939, n. 652)

Mod. Am (C.E.U.)
N. d'ord.
N. fogli

Planimetria (*) dell'immobile situato nel Comune di TRENTO Via BRENNERO N. 348
allegata alla dichiarazione presentata all'Ufficio catasto di TRENTO Ufficio tavolare di TRENTO
C.C. TRENTO F.M. 16 P.Ed. 5555 Sub. 100 P.T. 6092 P.M. 77

Rilievo (*) in conformità allo stato reale

Compilato dal DOTT. ING. MARGOLA DARIO

(Titolo, Nome e Cognome del Tecnico)

Iscritto all'Albo DEGLI INGEGNERI della Prov. di TRENTO

Data MARZO 1994 Timbro e firma



[Firma]

SPAZIO RISERVATO ALL'UFFICIO CATASTO

Subalterni controllati in data

Il Tecnico Catastale

Mod. 97 n. 1349/94 P.C. imp. Cat. Cl.

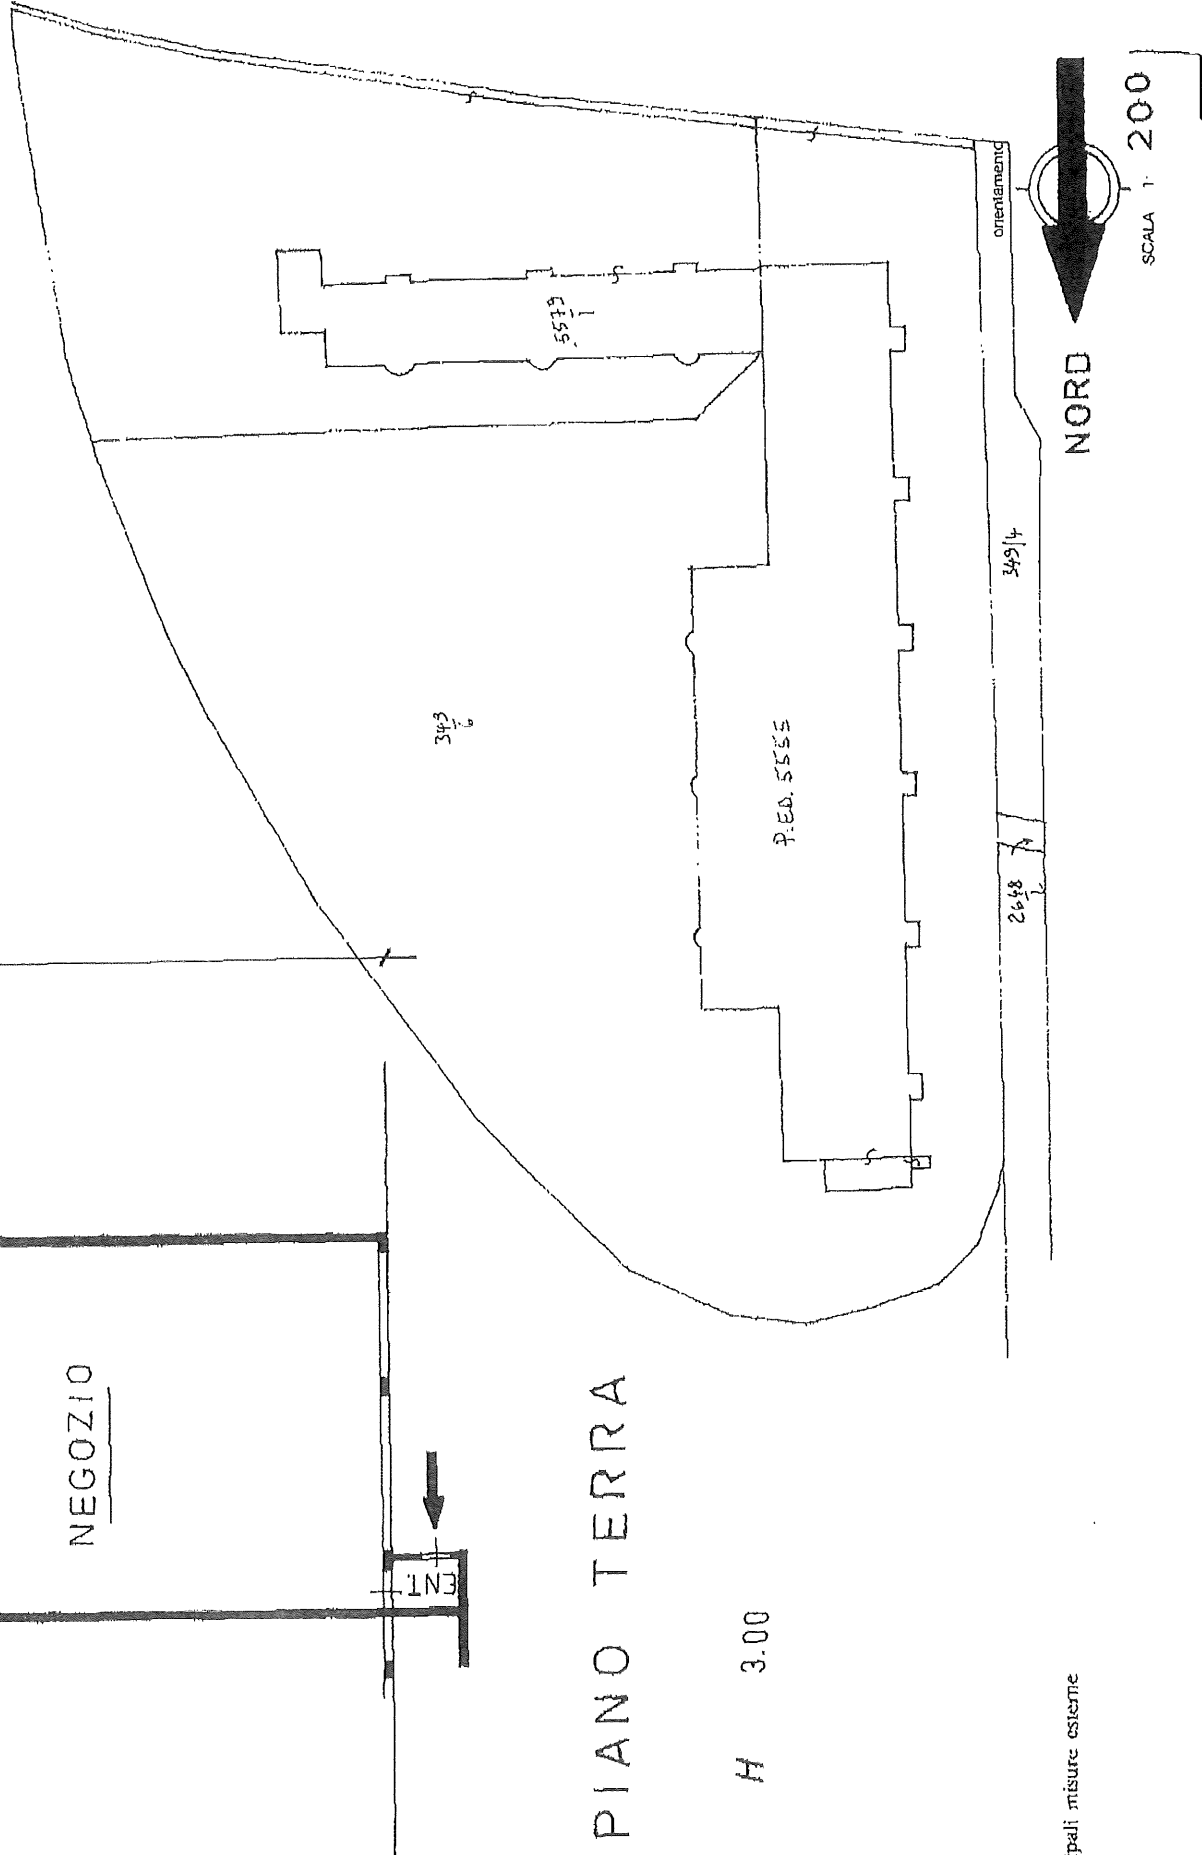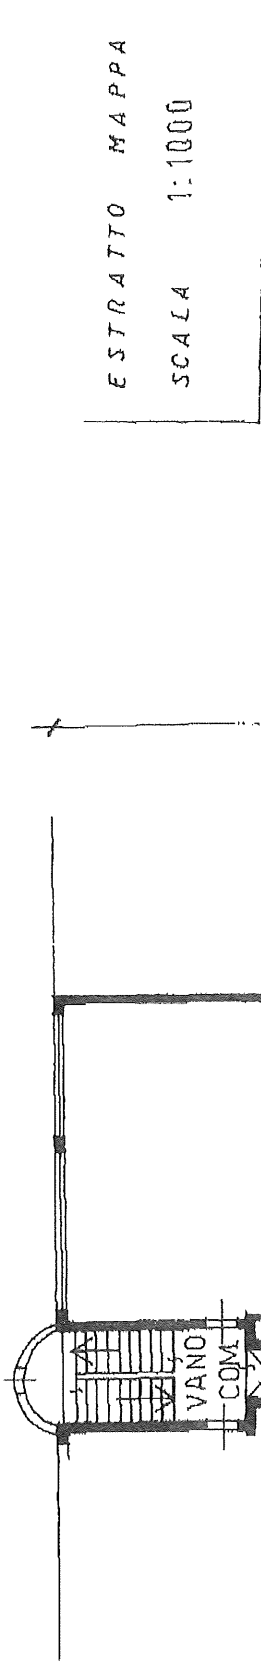

(*) Indicare le principali misure esterne