

PROVINCIA AUTONOMA DI TRENTO



SERVIZIO CATASTO

UFFICIO DEL CATASTO DI: **TRENTO**


COMUNE AMMINISTRATIVO DI: **TRENTO**

C.C. **TRENTO** P.ed. **6846** Sub. **92** p.m. **92** P.T. **523**

PROT. _____ (riservato all'Ufficio) N. d'ord. _____ di N. fogli _____


ESTRATTO MAPPA

Scala 1:1000

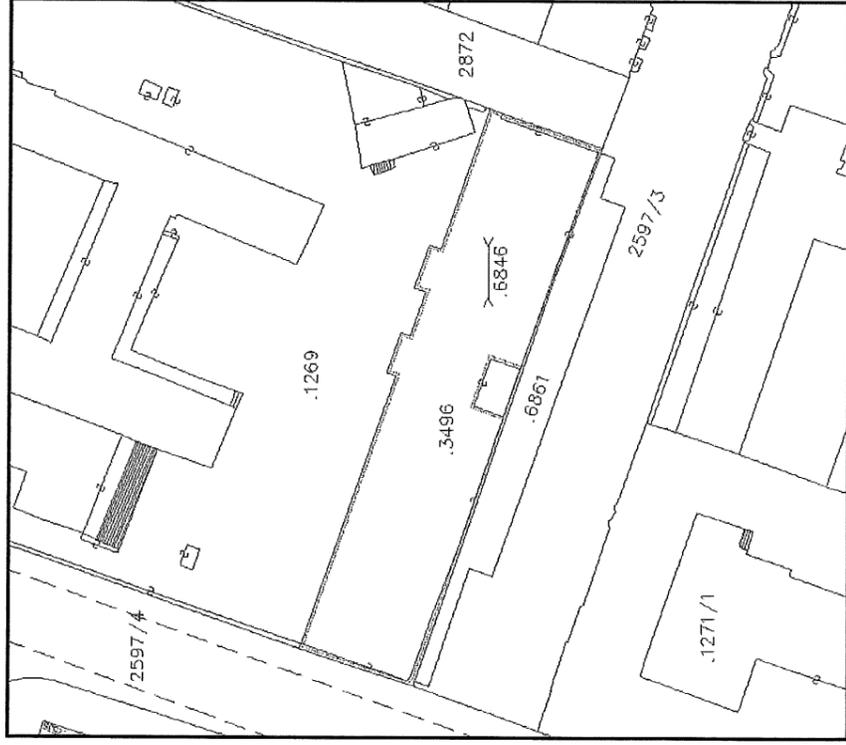

PIANO SOTTOSTRADA 1


Hi.= 2.60 mt.

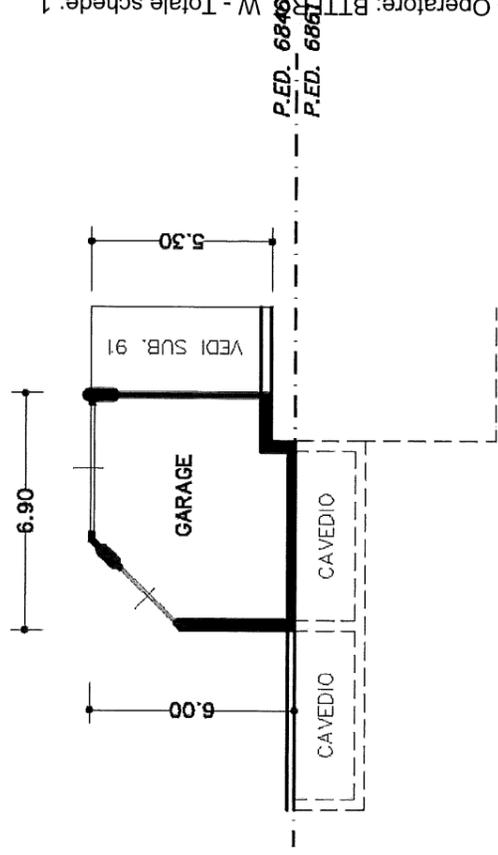

Ufficio del Catasto di Trento - Data rilascio: 21/09/2023 - Operatore: BT
C.C.: 406 - P. ed.: 6846 - Sub.: 92 - P.M.: 92
Prot. 7067.001.2010 - Data pres.: 13-12-2010 - Formato: A3 (297 x 420) - Fatt. scala: 1:1

PLANIMETRIA UBICAZIONE

Scala 1:500

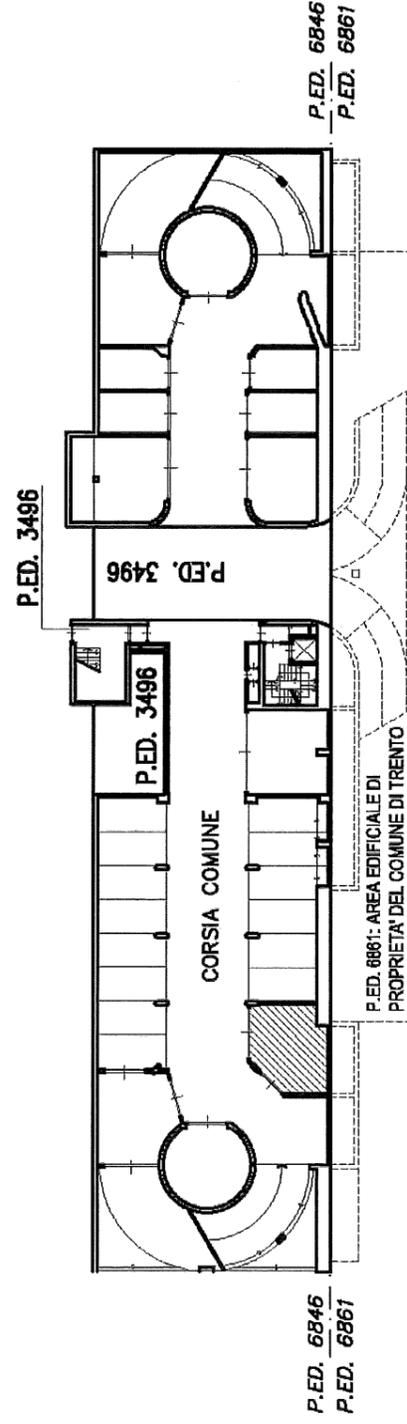

Compilato da **Geometra FABIO SEMERARO**

Iscritto all' **Collegio dei Geometri**

della Prov. di **Trento** N. **1262**


Mod. Am (Fabbricati)

Rilievo in conformita' allo stato reale

Data **12.2010**

Timbro e firma (*) _____ (*non dovuta per invio telematico)

orientamento

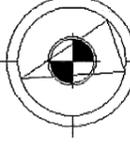

SCALA 1:200

Indicare le principali misure esterne

